


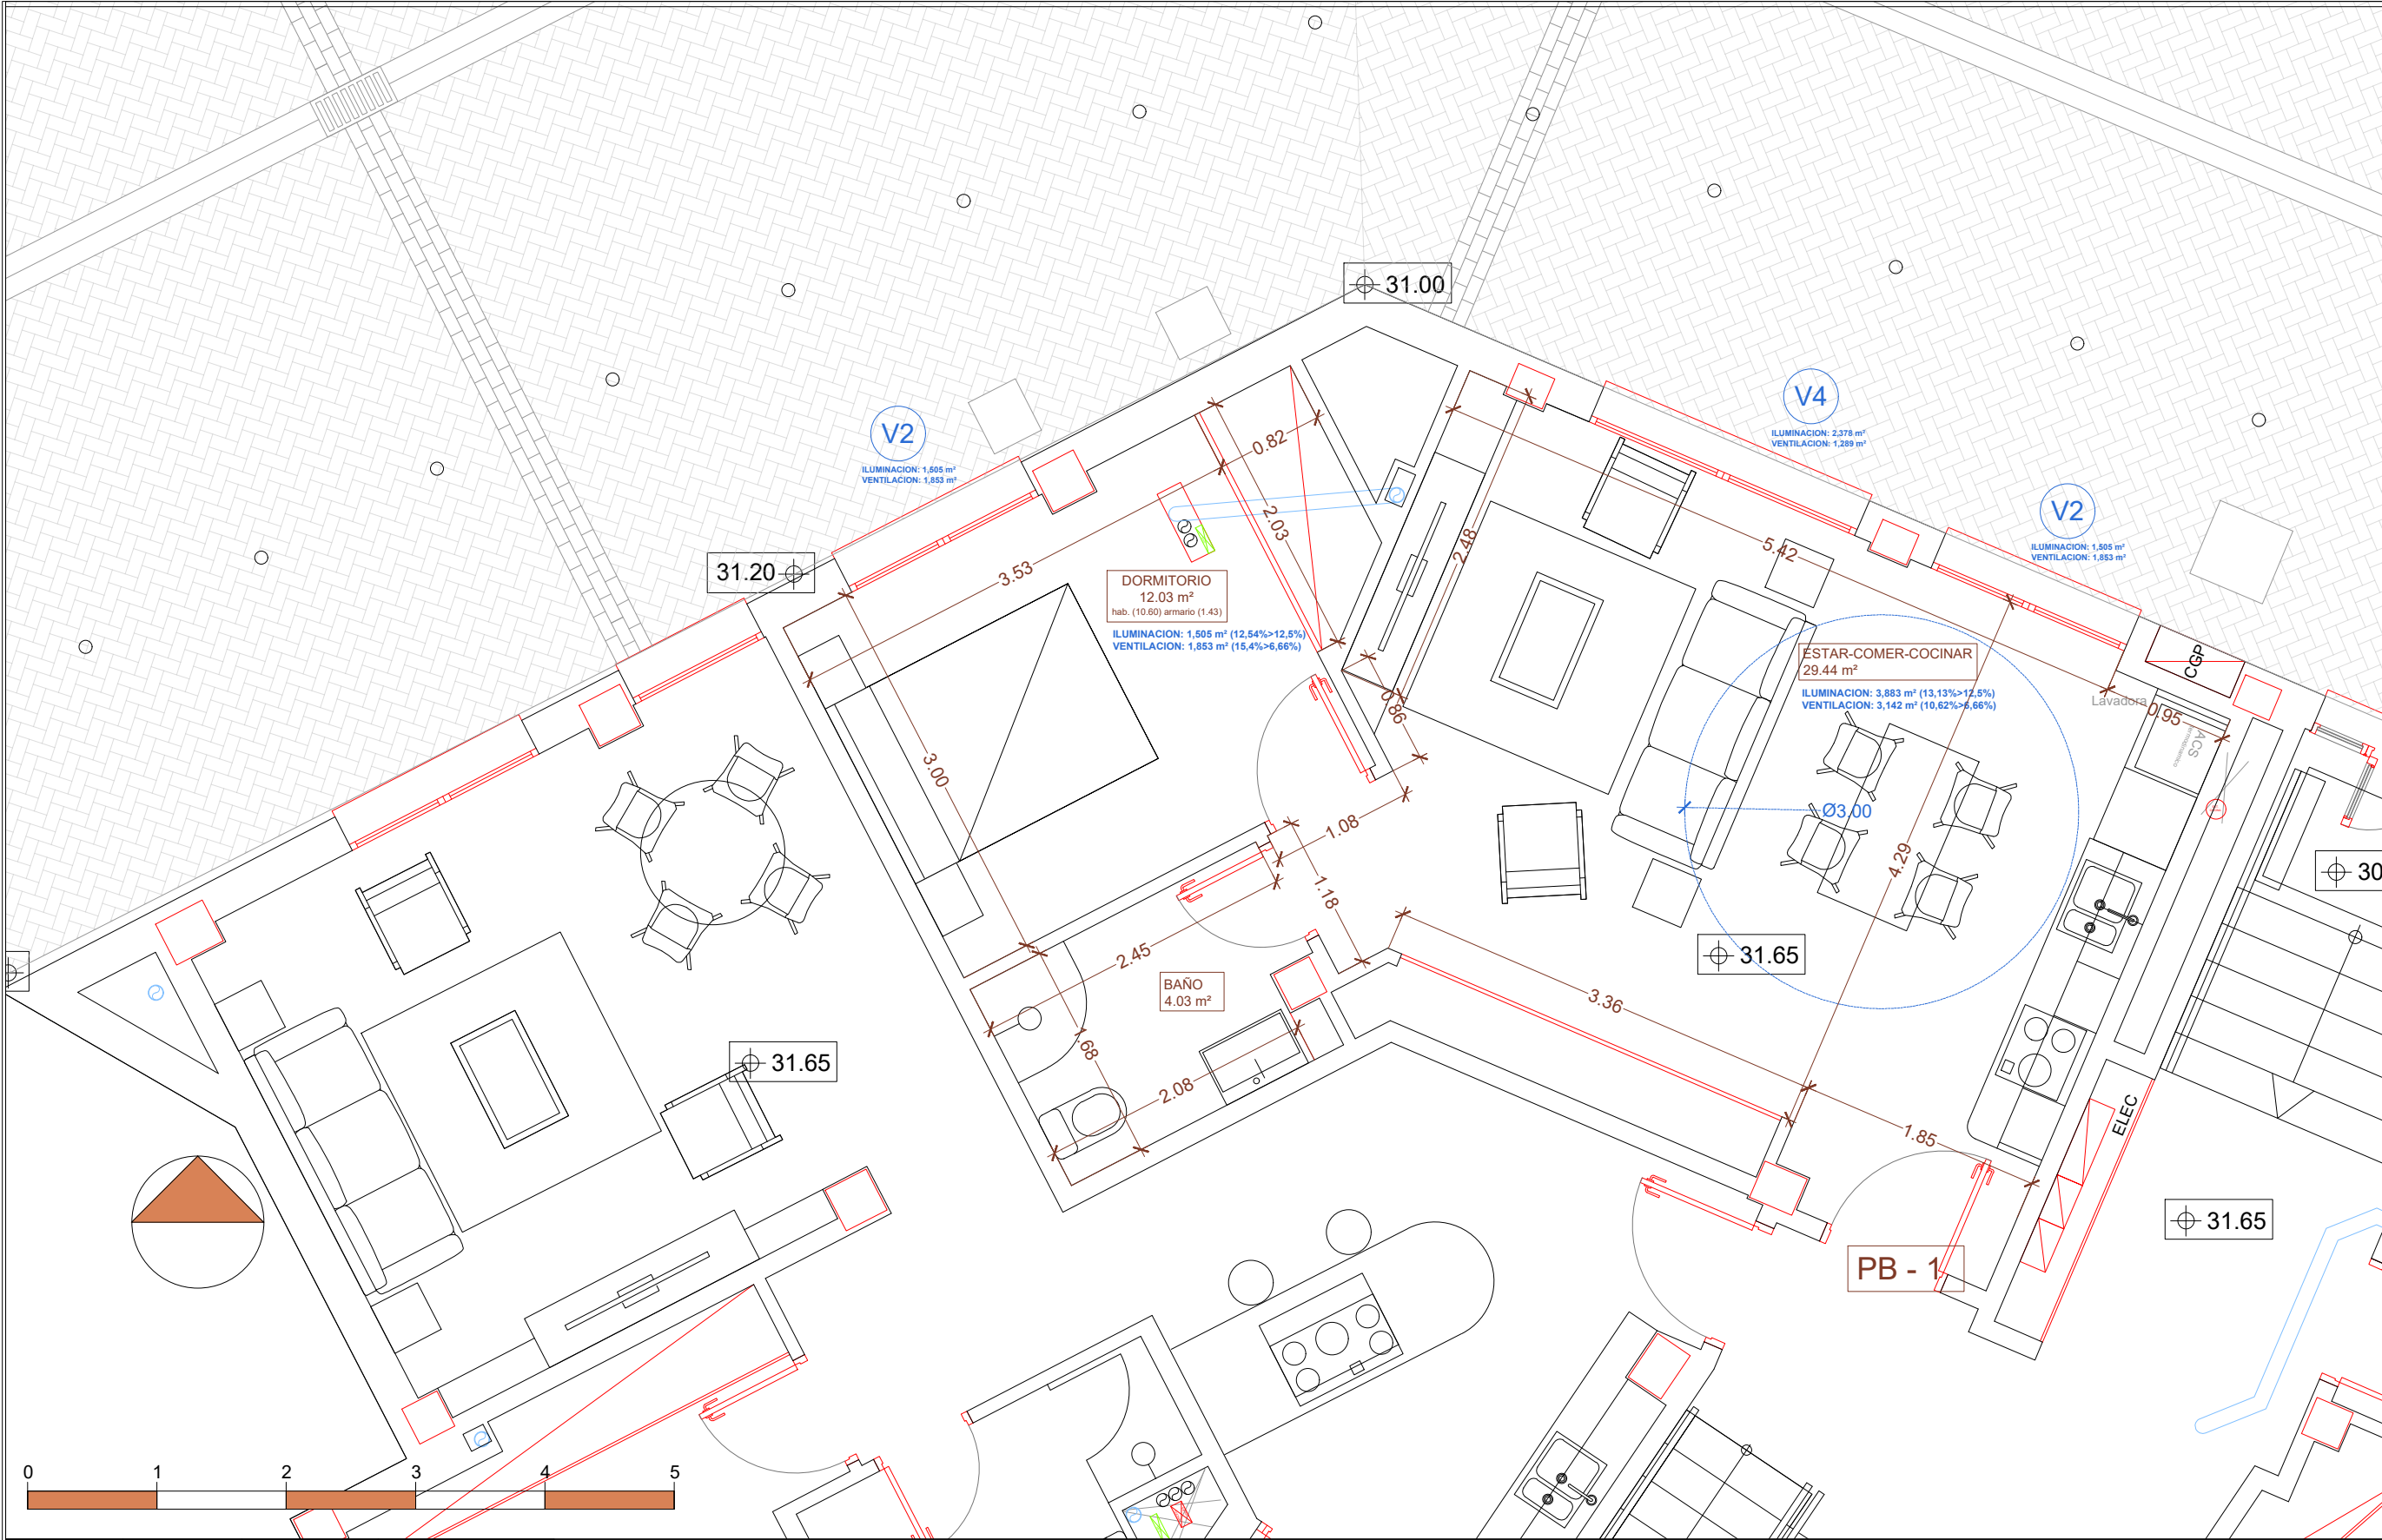

PLANTA	PUERTA	SUP CONST	SUP UTIL
P0	1	53.32	45.50

Modificación Fecha Sustituye

Propiedad

INVERSIONES Y PROYECTOS
AGRICOLAS E INDUSTRIALES EL
EUCALIPTO S.L.

CIF: B-80087687 C/(Magnolias 13 - 28029
Pozuelo de Alarcón (Madrid))

Arquitecto

D.Horacio Fernández Serrano
colegiado COAM 7.419
DNI: 29736744-9

C/Velázquez 15, 2ª Izq. 28001 Madrid _ www.intervallum.es

Proyecto Básico RESPUESTA REQUERIMIENTO

EDIFICIO PLURIFAMILIAR
PARCELA H
UE-S SUR "MARCHENA COLOMBO" - HUELVA
C/Huerto de Don Moisés,1 Huelva

Plano


VIVIENDA PB-1

Escala 1/50 Fecha proyecto MAYO 2025 Fecha impresión 28.08.2025

Nº Proyecto 20.22 Autor IEG Revisado HF

Archivo Nº Plano

PB_TCONQUERO.dwg A.06

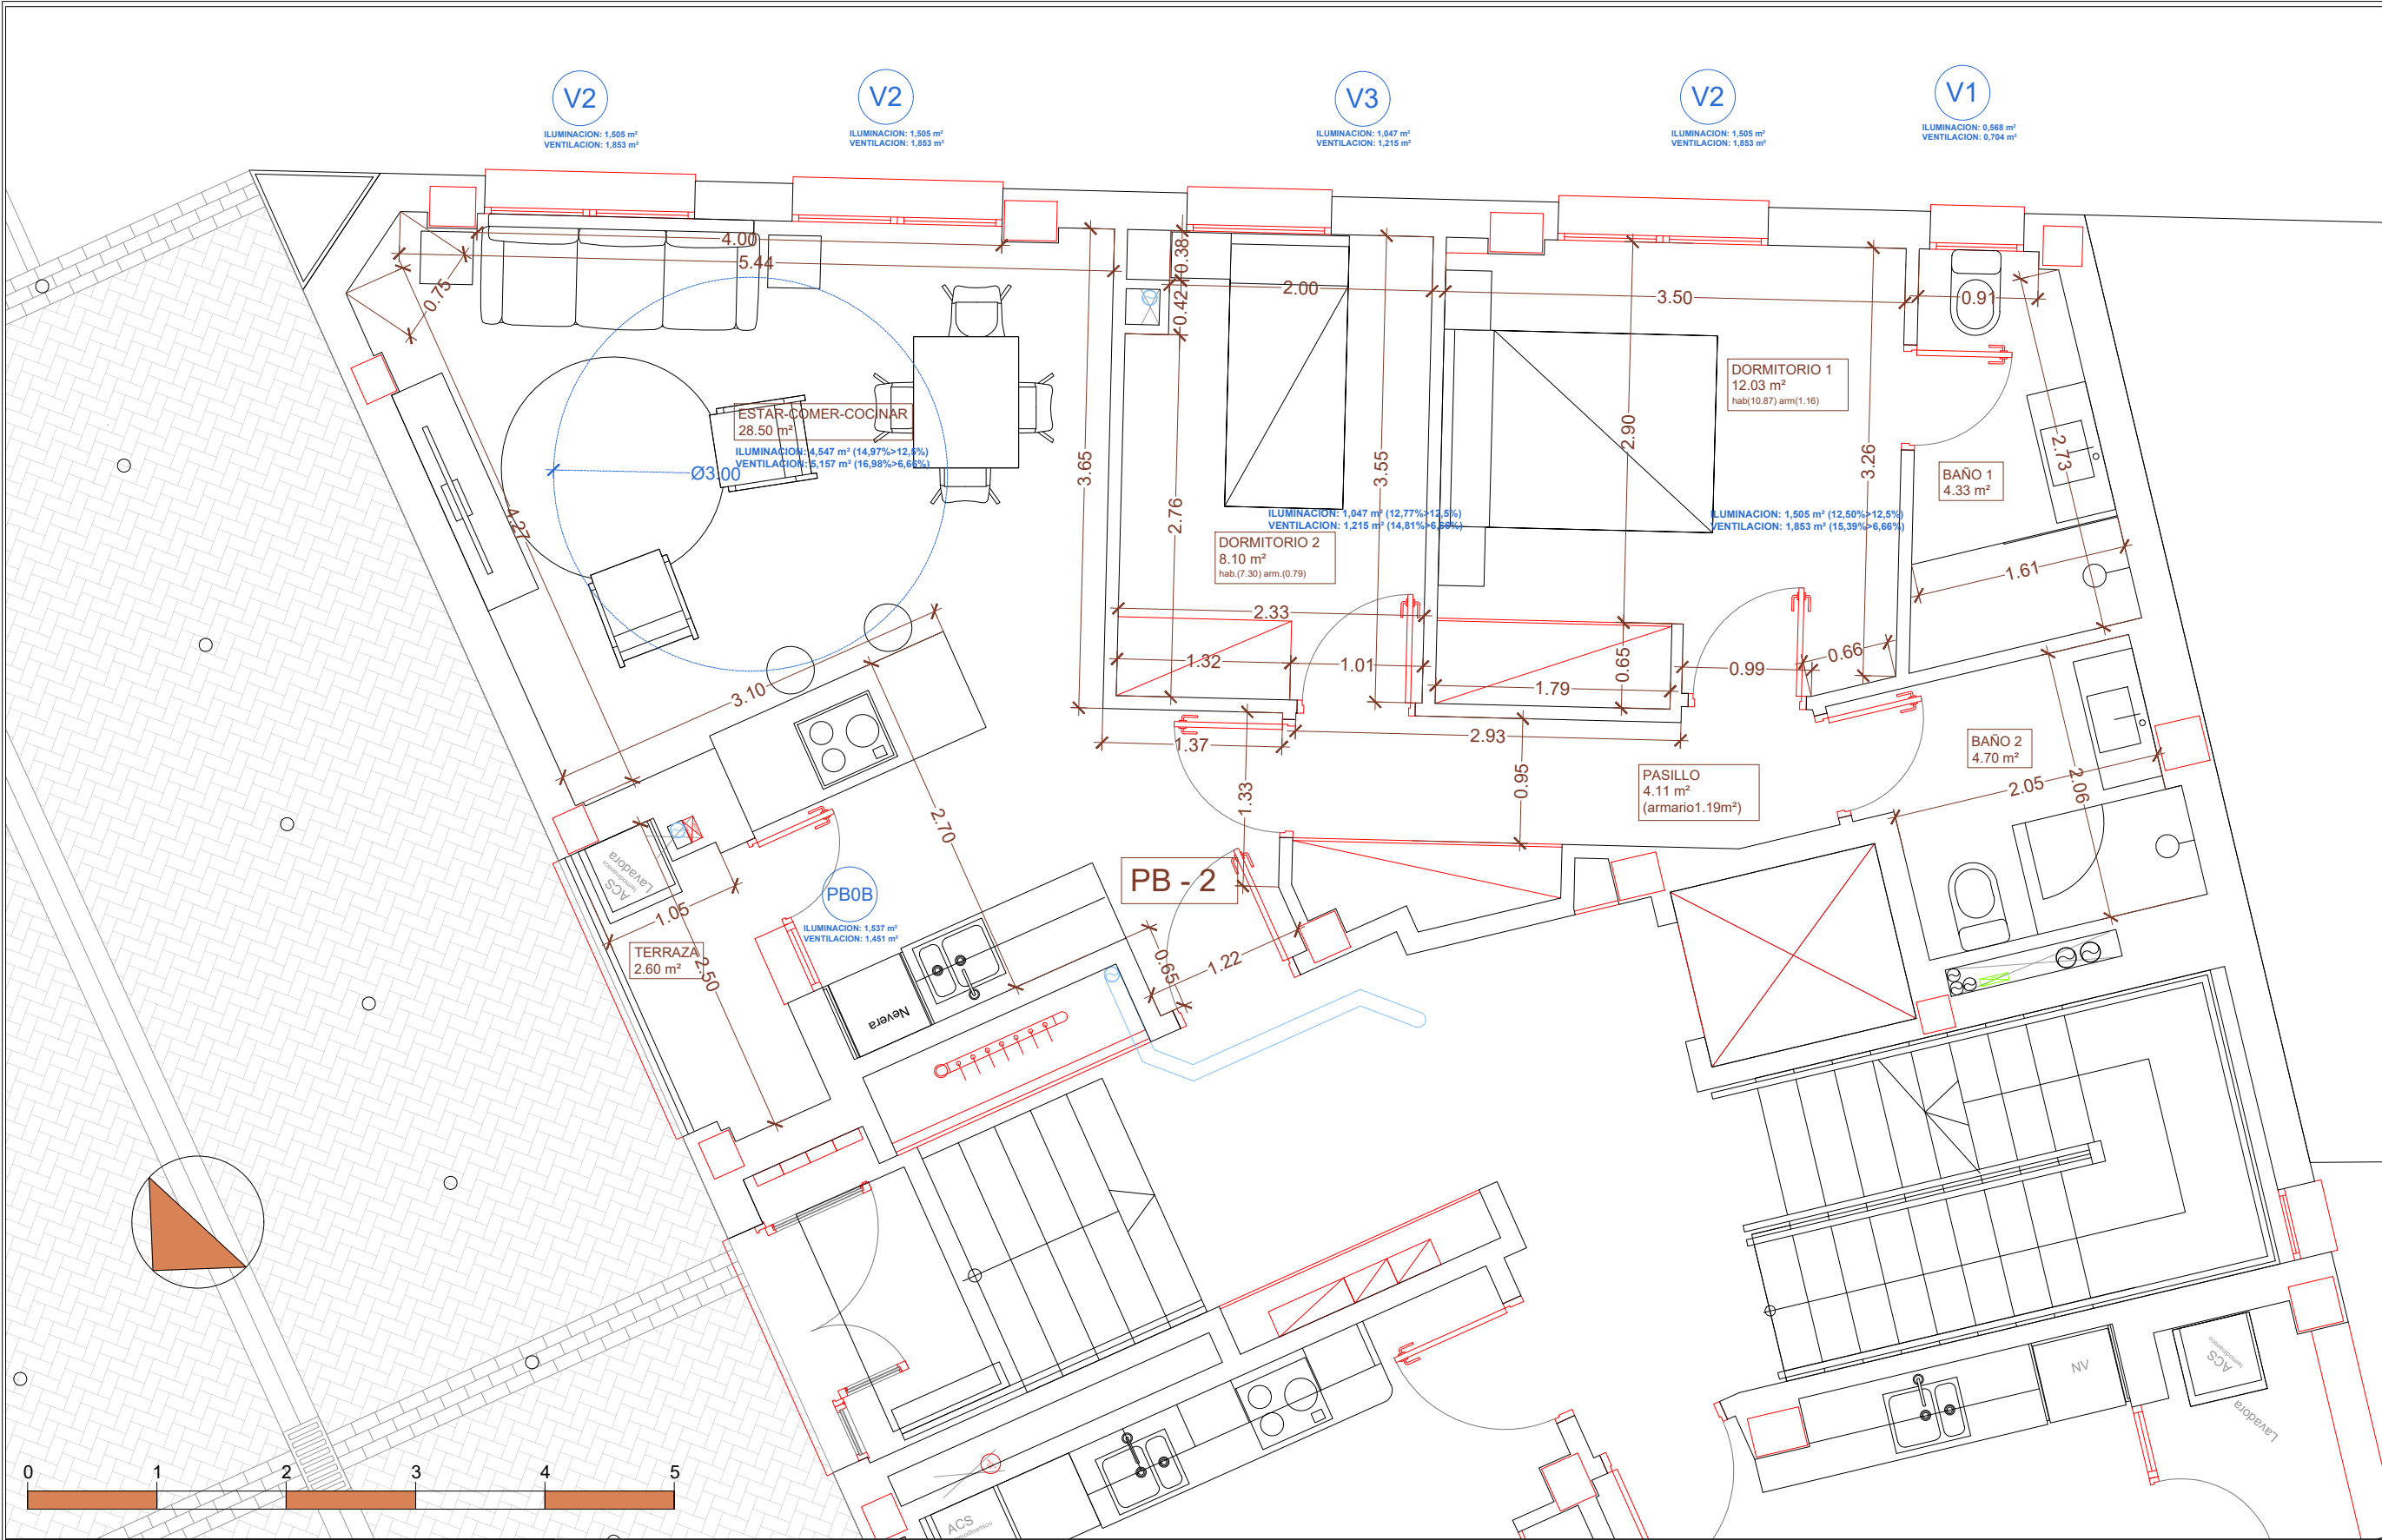

PLANTA	PUERTA	SUP CONST	SUP UTIL
P0	2	78.37	65.56

Modificación Fecha Sustituye

Propiedad

INVERSIONES Y PROYECTOS
AGRICOLAS E INDUSTRIALES EL
EUCALIPTO S.L.

CIF: B-80087687 C/(Magnolias 13 - 28029
Pozuelo de Alarcón (Madrid))

Arquitecto

D.Horacio Fernández Serrano
colegiado COAM 7.419
DNI: 29736744-4

Horacio Fernández Serrano
INTERVALLUM
PROYECTO Y DISEÑO

C/Velázquez 15, 2ª Izda. 28001 Madrid - www.intervallum.es

Proyecto Básico RESPUESTA REQUERIMIENTO

EDIFICIO PLURIFAMILIAR
PARCELA H
UE-S SUR "MARCHENA COLOMBO" - HUELVA
C/Huerto de Don Moisés,1 Huelva

Plano


VIVIENDA PB-2

Escala 1/50 Fecha proyecto MAYO 2025 Fecha impresión 28.08.2025

Nº Proyecto 20.22 Autor IEG Revisado HF

Archivo Nº Plano

PB_TCONQUERO.dwg A.07

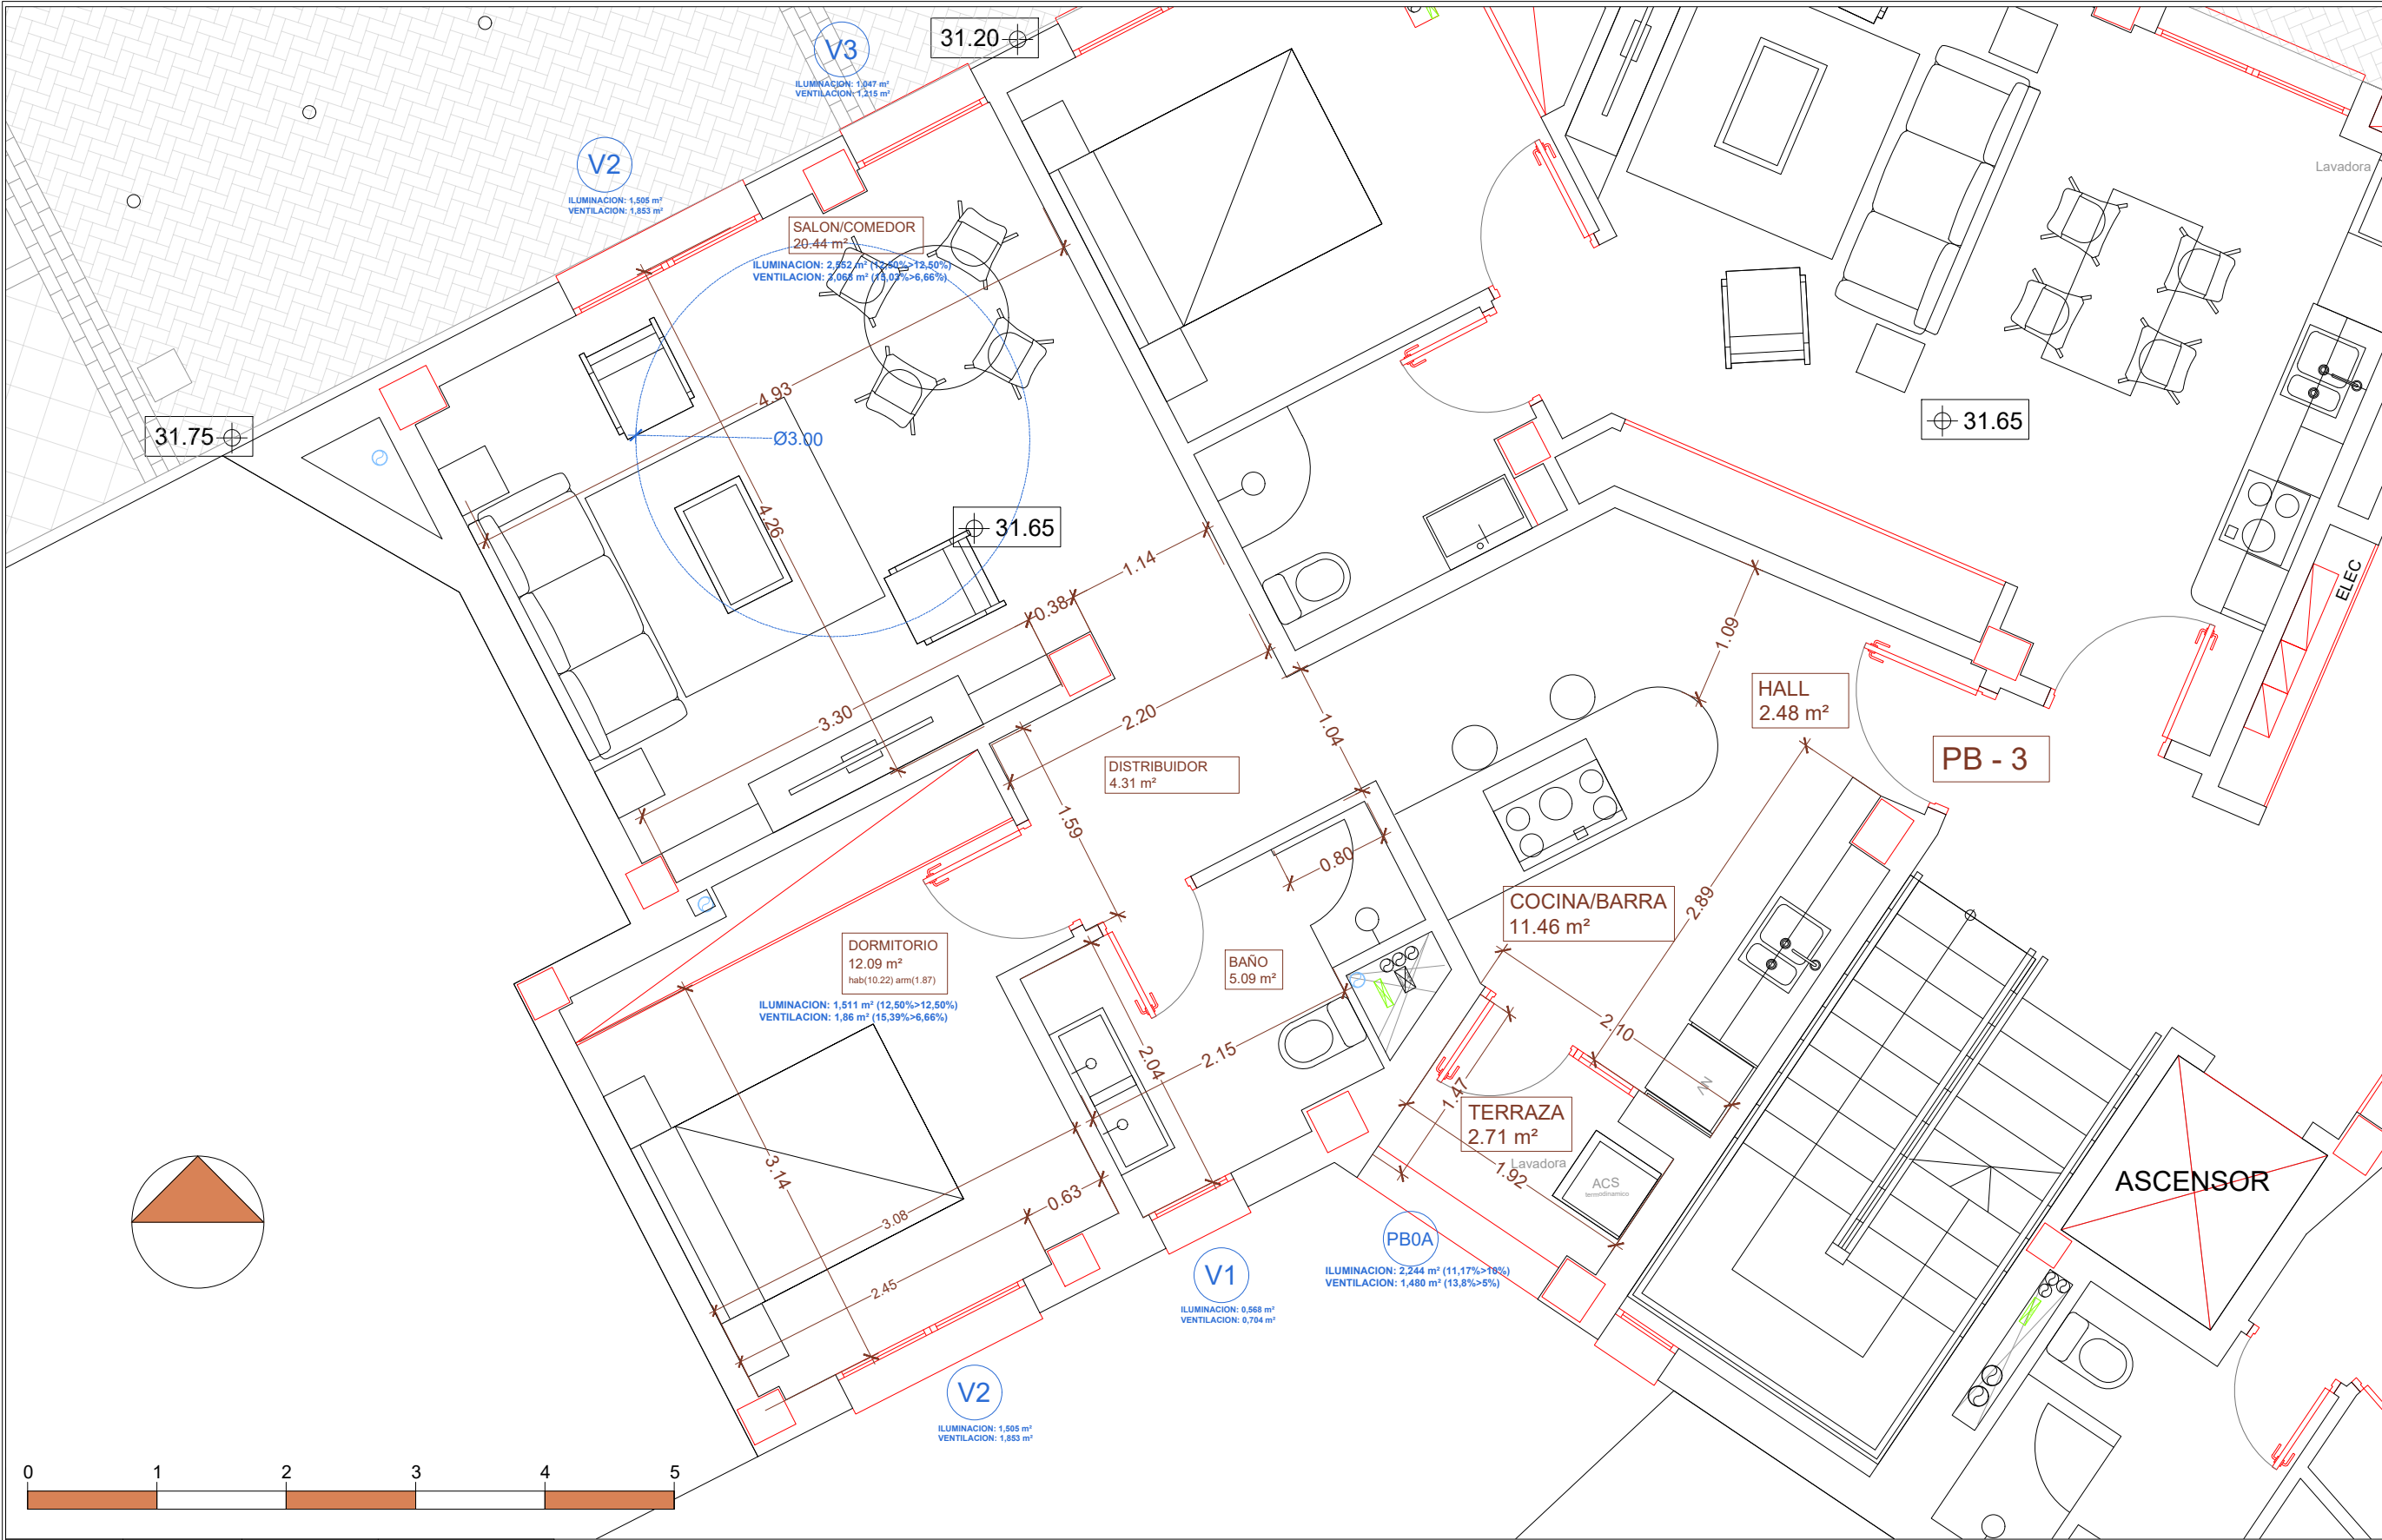

PLANTA	PUERTA	SUP CONST	SUP UTIL
P0	3	69.74	58.58

Modificación Fecha Sustituye

Propiedad

INVERSIONES Y PROYECTOS
AGRICOLAS E INDUSTRIALES EL
EUCALIPTO S.L.

CIF: B-80087687 C/(Magnolias 13 - 28029
Pozuelo de Alarcón (Madrid)

Arquitecto

D.Horacio Fernández Serrano
colegiado COAM 7.419
DNI: 29736744

C/Velázquez 15, 2ª Iza _ 28001 Madrid _ www.intervallum.es

Proyecto Básico RESPUESTA REQUERIMIENTO

EDIFICIO PLURIFAMILIAR
PARCELA H
UE-S SUR "MARCHENA COLOMBO" - HUELVA
C/Huerto de Don Moisés,1 Huelva

Plano


VIVIENDA PB-3

Escala 1/50 Fecha proyecto MAYO 2025 Fecha impresión 28.08.2025

Nº Proyecto 20.22 Autor IEG Revisado HF

Archivo N° Plano

PB_TCONQUERO.dwg A.08

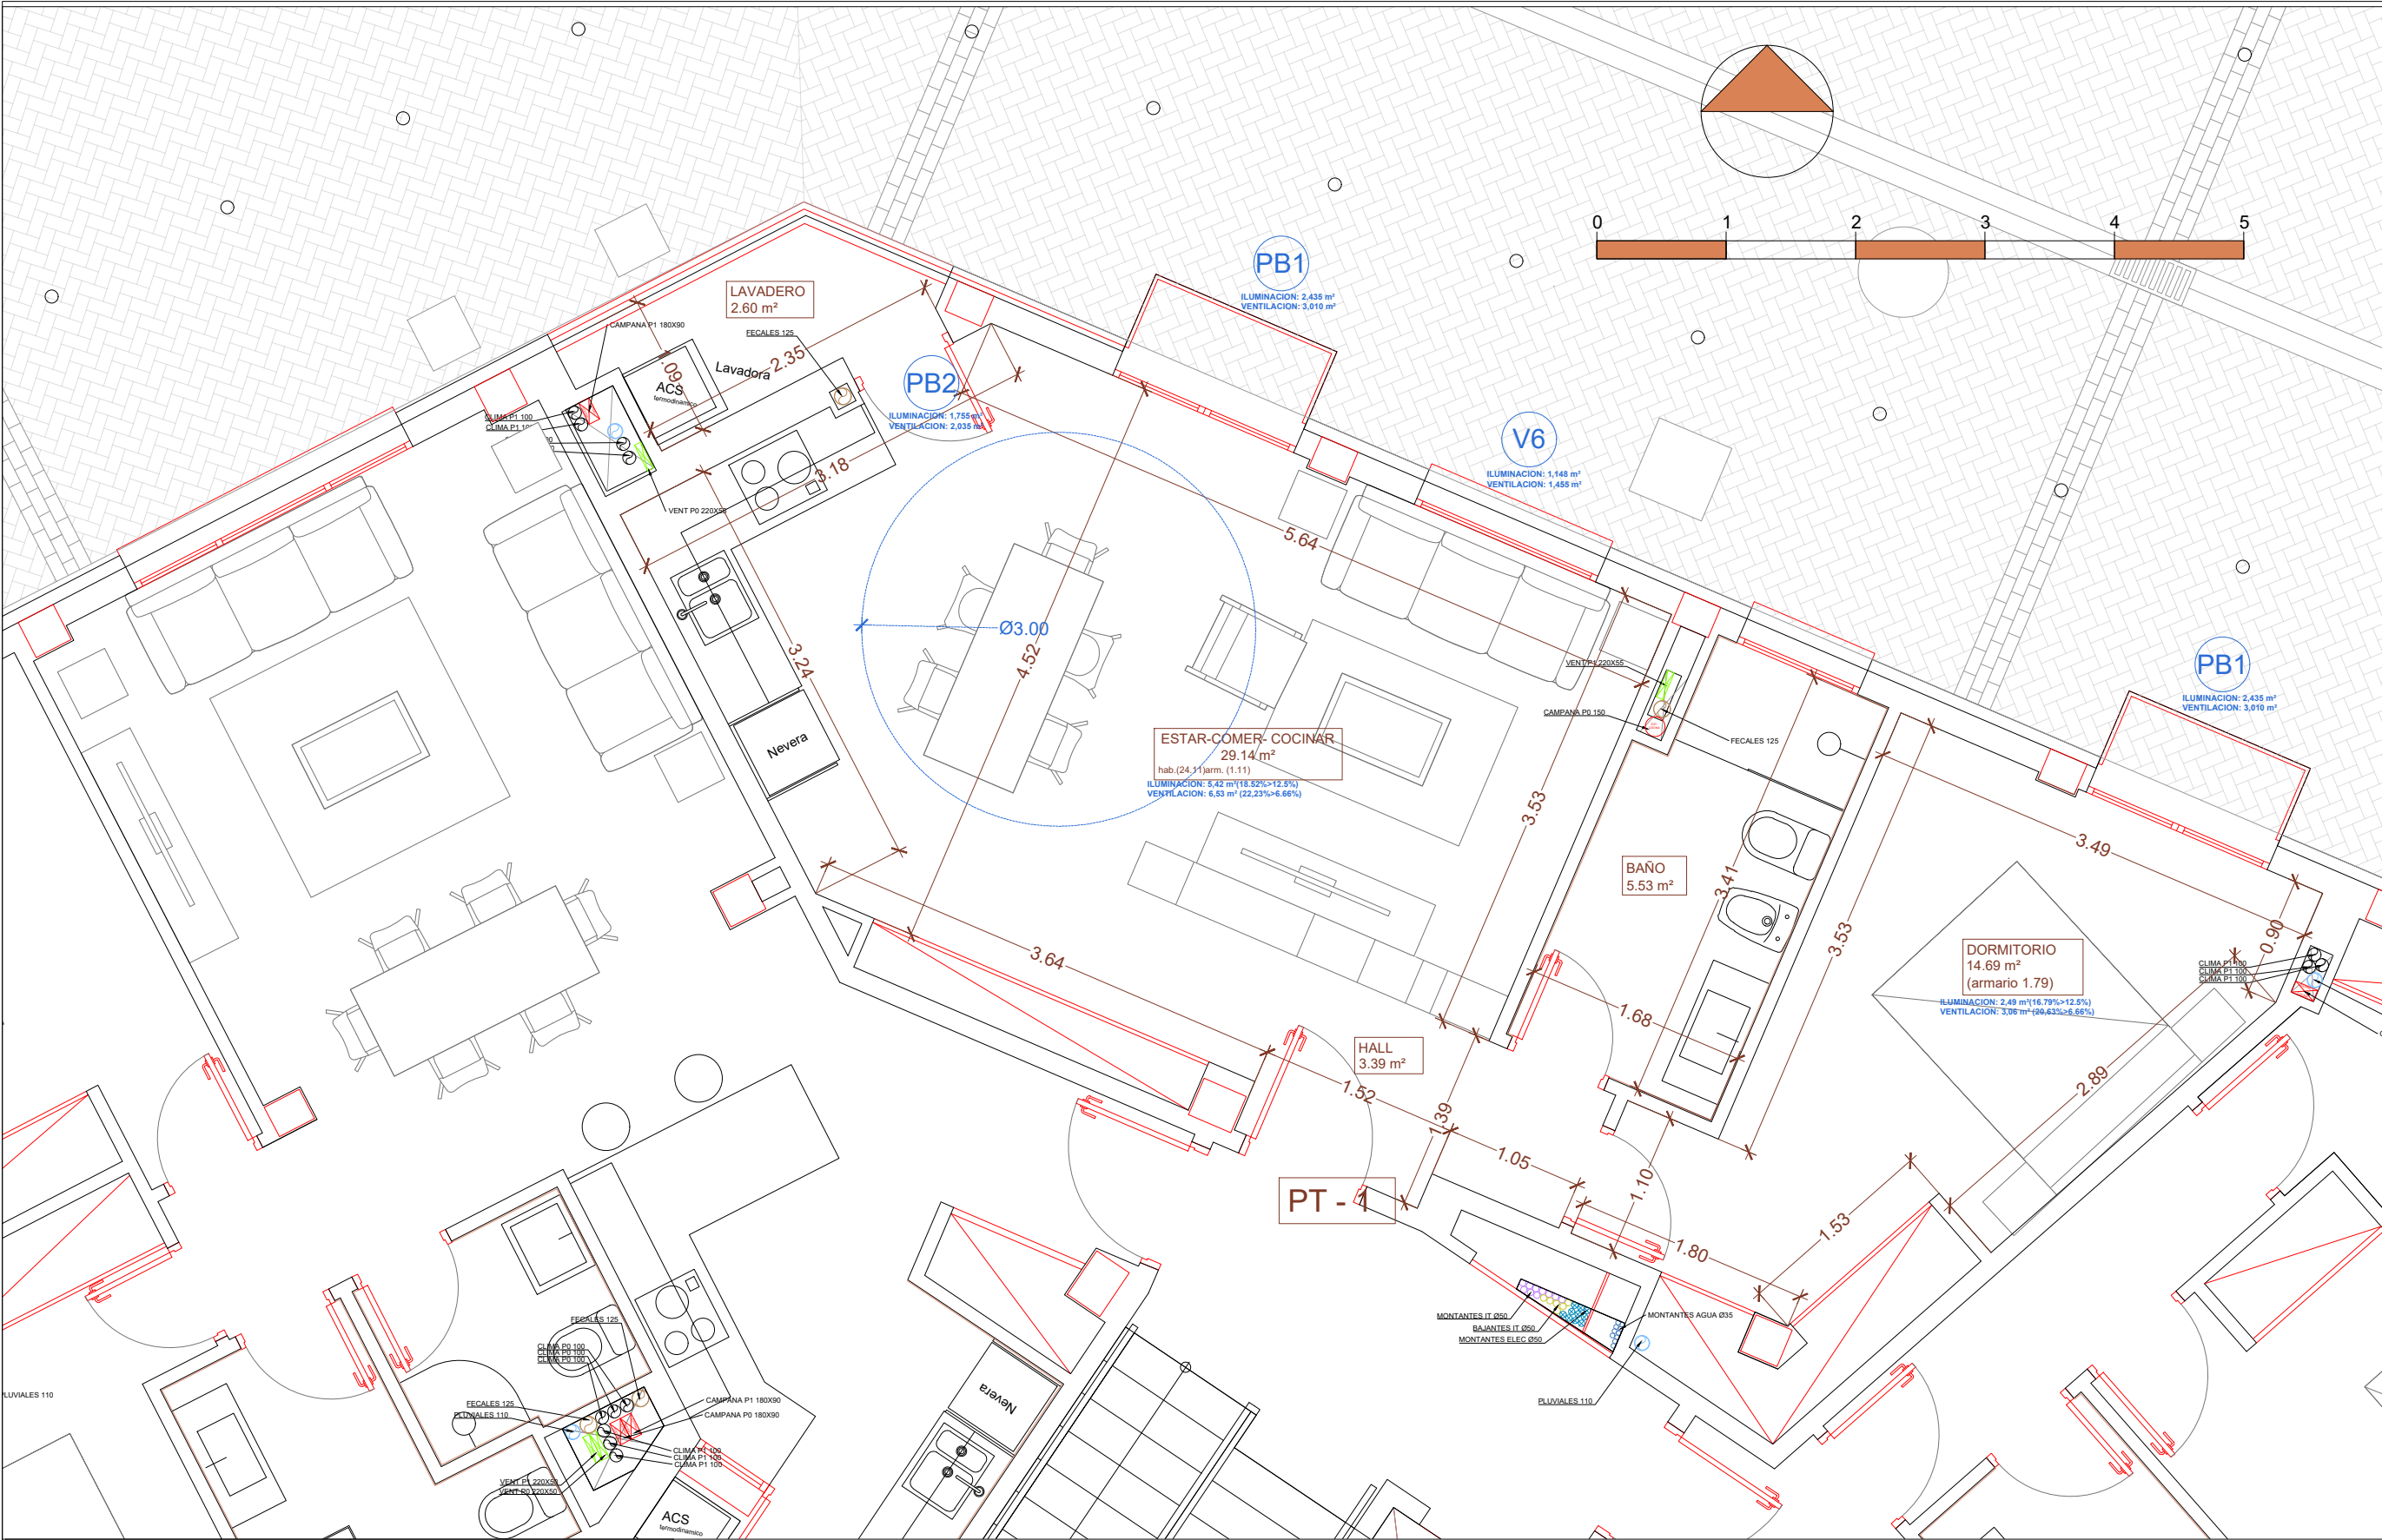

PLANTA	PUERTA	SUP CONST	SUP UTIL
PLANTA TIPO (1,2,3)	1	63.83	55.35

Modificación Fecha Sustituye

Propiedad

INVERSIONES Y PROYECTOS AGRICOLAS E INDUSTRIALES EL EUCALIPTO S.L.

CIF: B-80087687 C/(Magnolias 13 - 28029 Pozuelo de Alarcón (Madrid)

Arquitecto

D.Horacio Fernández Serrano colegiado COAM 7.419 DNI: 29736744-4

C/Velázquez 15, 2º Iza _ 28001 Madrid _ www.intervallum.es

Proyecto Básico RESPUESTA REQUERIMIENTO

EDIFICIO PLURIFAMILIAR PARCELA H UES SUR "MARCHENA COLOMBO" - HUELVA C/Huerto de Don Moisés,1 Huelva

Plano


VIVIENDA PT-1

Escala 1/50 Fecha proyecto MAYO 2025 Fecha impresión 28.08.2025

Nº Proyecto 20.22 Autor IEG Revisado HF

Archivo Nº Plano

PB_TCONQUERO.dwg A.09

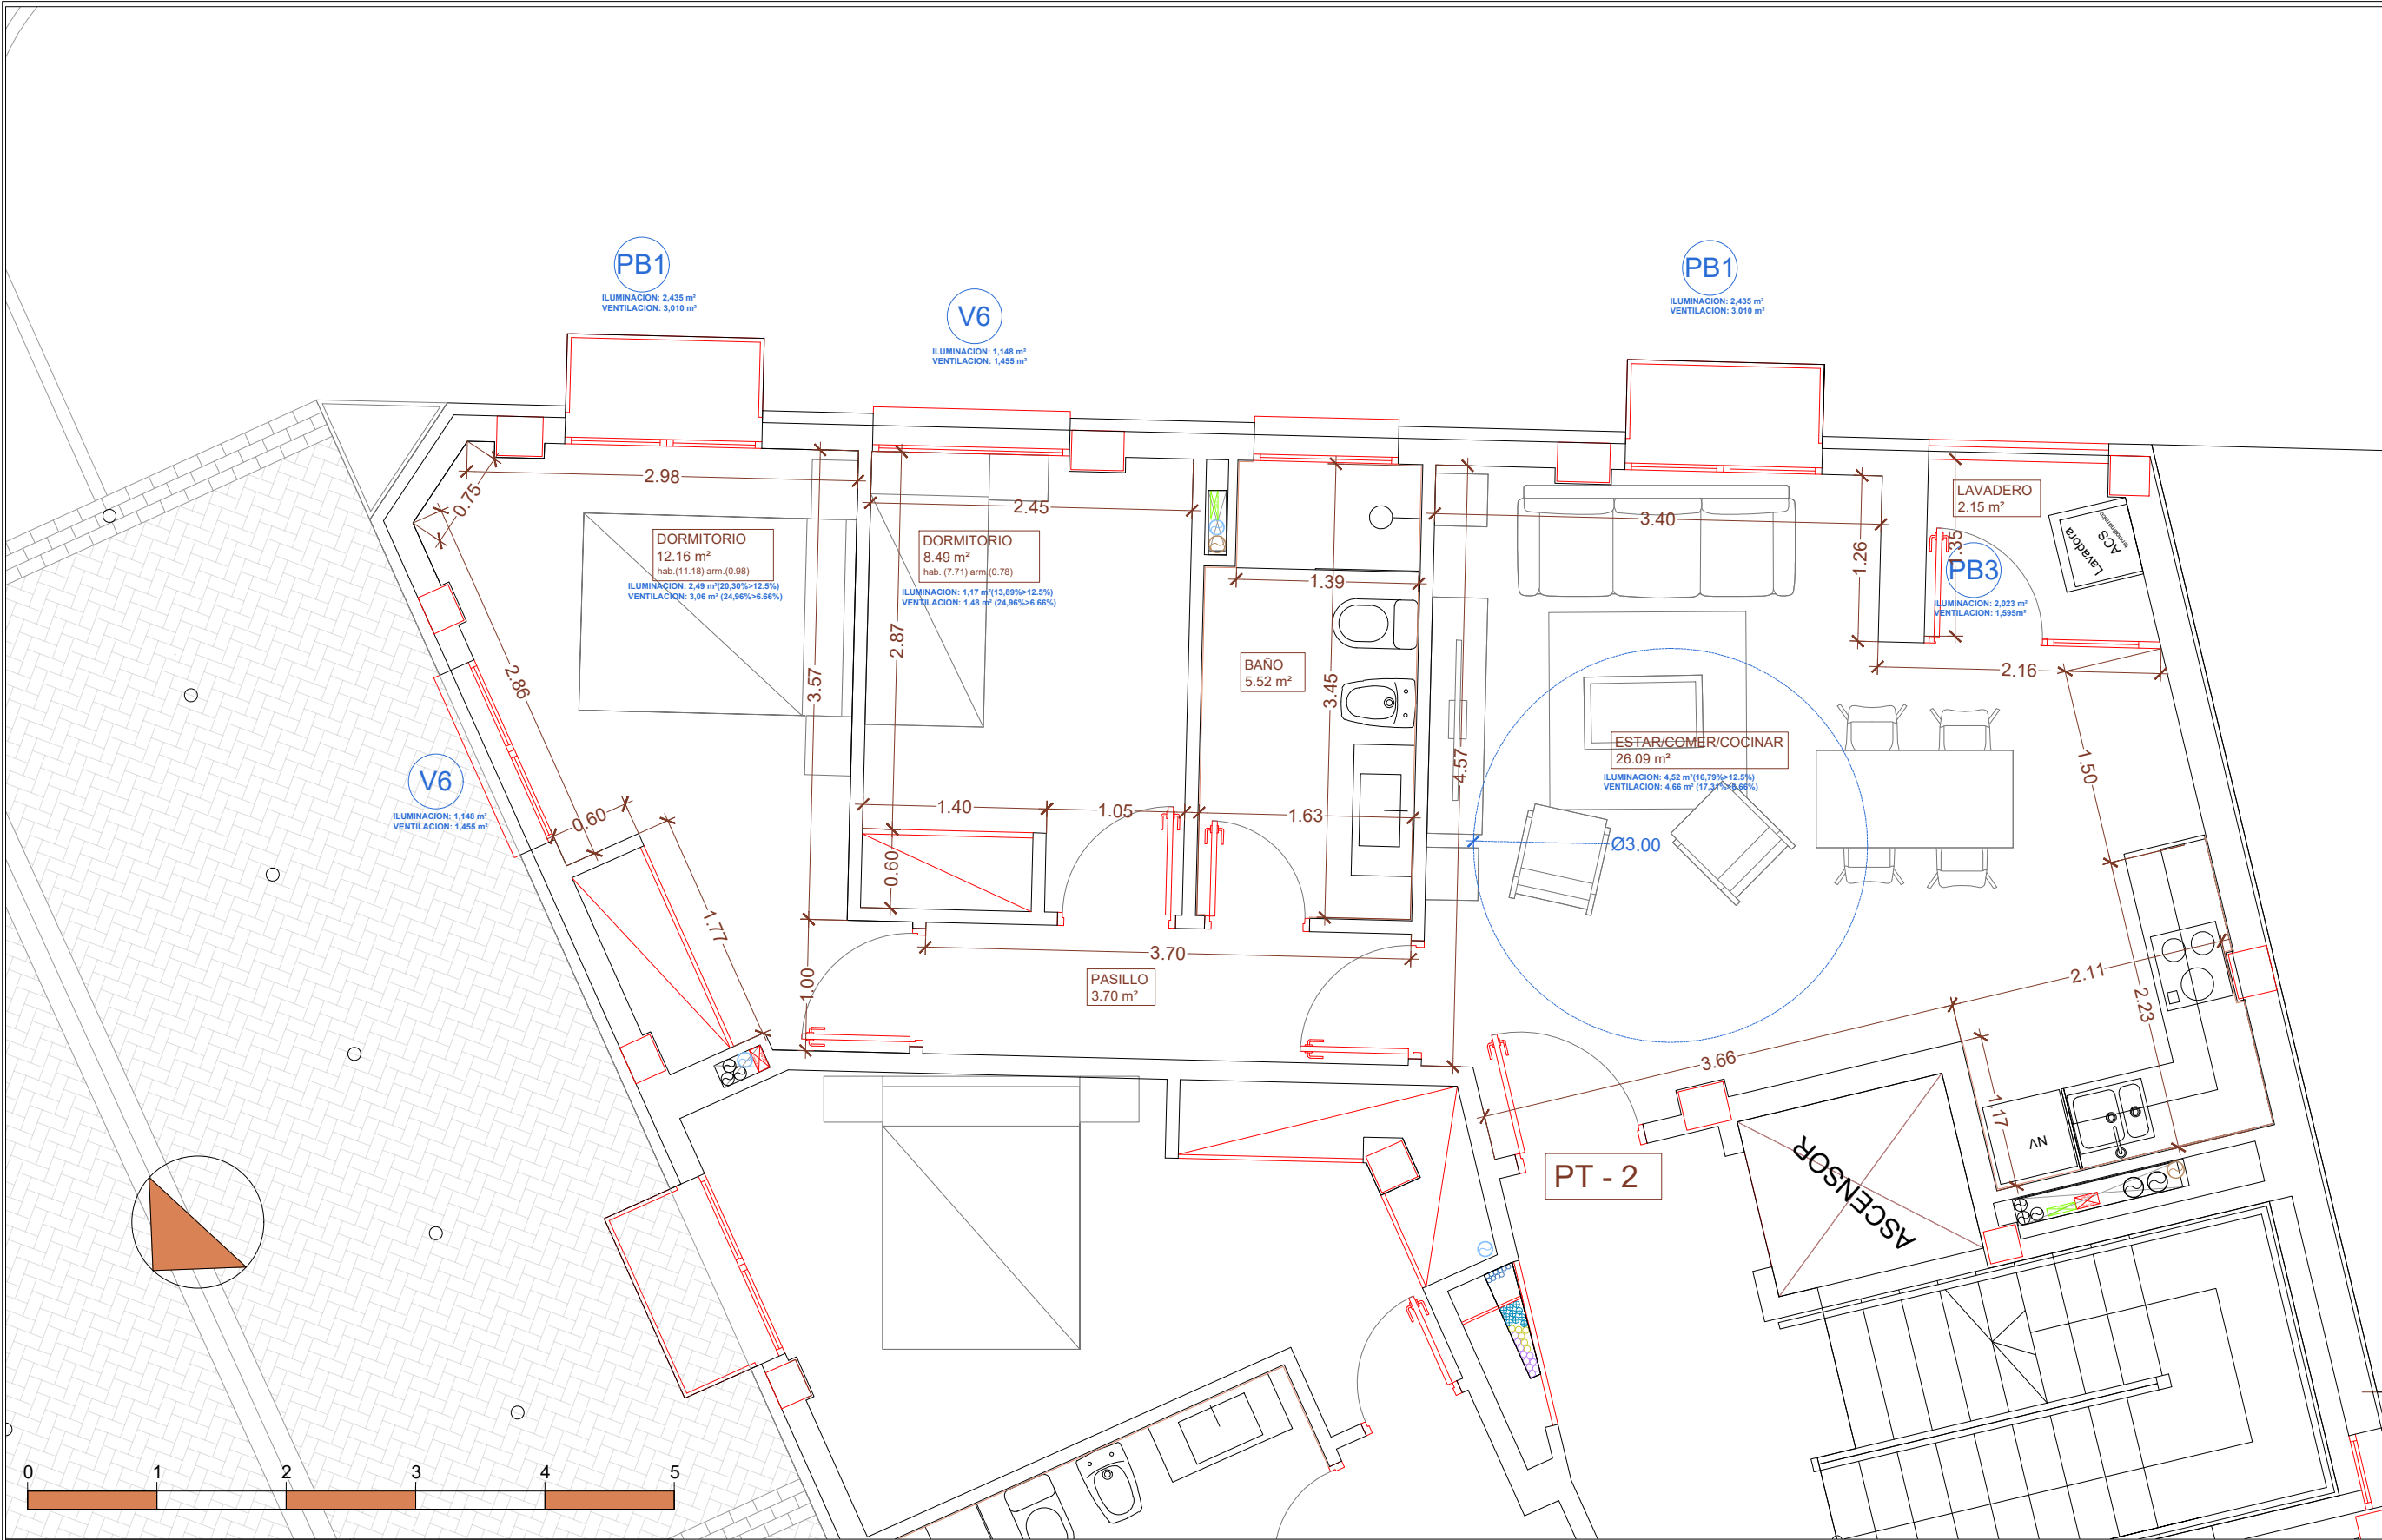

PLANTA	PUERTA	SUP CONST	SUP UTIL
PLANTA TIPO (1,2,3)	2	69.01	58.11

Modificación

Fecha

Sustituye

Propiedad

INVERSIONES Y PROYECTOS AGRICOLAS E INDUSTRIALES EL EUCALIPTO S.L.

CIF: B-80087687 C/(Magnolias 13 - 28029 Pozuelo de Alarcón (Madrid)

Arquitecto

D.Horacio Fernández Serrano colegiado COAM 7.419 DNI: 29736744-4

C/ Velázquez 15, 2º Iza _ 28001 Madrid _ www.intervallum.es

Proyecto Básico RESPUESTA REQUERIMIENTO

EDIFICIO PLURIFAMILIAR PARCELA H UES SUR "MARCHENA COLOMBO" - HUELVA C/Huerto de Don Moisés,1 Huelva

Plano

VIVIENDA PT-2

Escala 1/50

Fecha proyecto MAYO 2025

Fecha impresión 28.08.2025

Nº Proyecto 20.22

Autor IEG

Revisado HF

Archivo

Nº Plano

PB_TCONQUERO.dwg

A.10



PLANTA	PUERTA	SUP CONST	SUP UTIL
PLANTA TIPO (1,2,3)	3	83.53	70.88

Modificación Fecha Sustituye

Propiedad

INVERSIONES Y PROYECTOS
AGRICOLAS E INDUSTRIALES EL
EUCALIPTO S.L.

CIF: B-80087687 C/(Magnolias 13 - 28029
Pozuelo de Alarcón (Madrid)

Arquitecto

D.Horacio Fernández Serrano
colegiado COAM 7.419
DNI: 29736744-4

C/Velázquez 15, 2ª Iza, 28001 Madrid - www.intervallum.es

Proyecto Básico RESPUESTA REQUERIMIENTO

EDIFICIO PLURIFAMILIAR
PARCELA H
UE-S SUR "MARCHENA COLOMBO" - HUELVA
C/Huerto de Don Moisés,1 Huelva

Plano

VIVIENDA PT-3

Escala 1/50 Fecha proyecto MAYO 2025 Fecha impresión 28.08.2025

Nº Proyecto 20.22 Autor IEG Revisado HF

Archivo Nº Plano

PB_TCONQUERO.dwg A.11